


PLANTA BAJA
ESC: 1:50

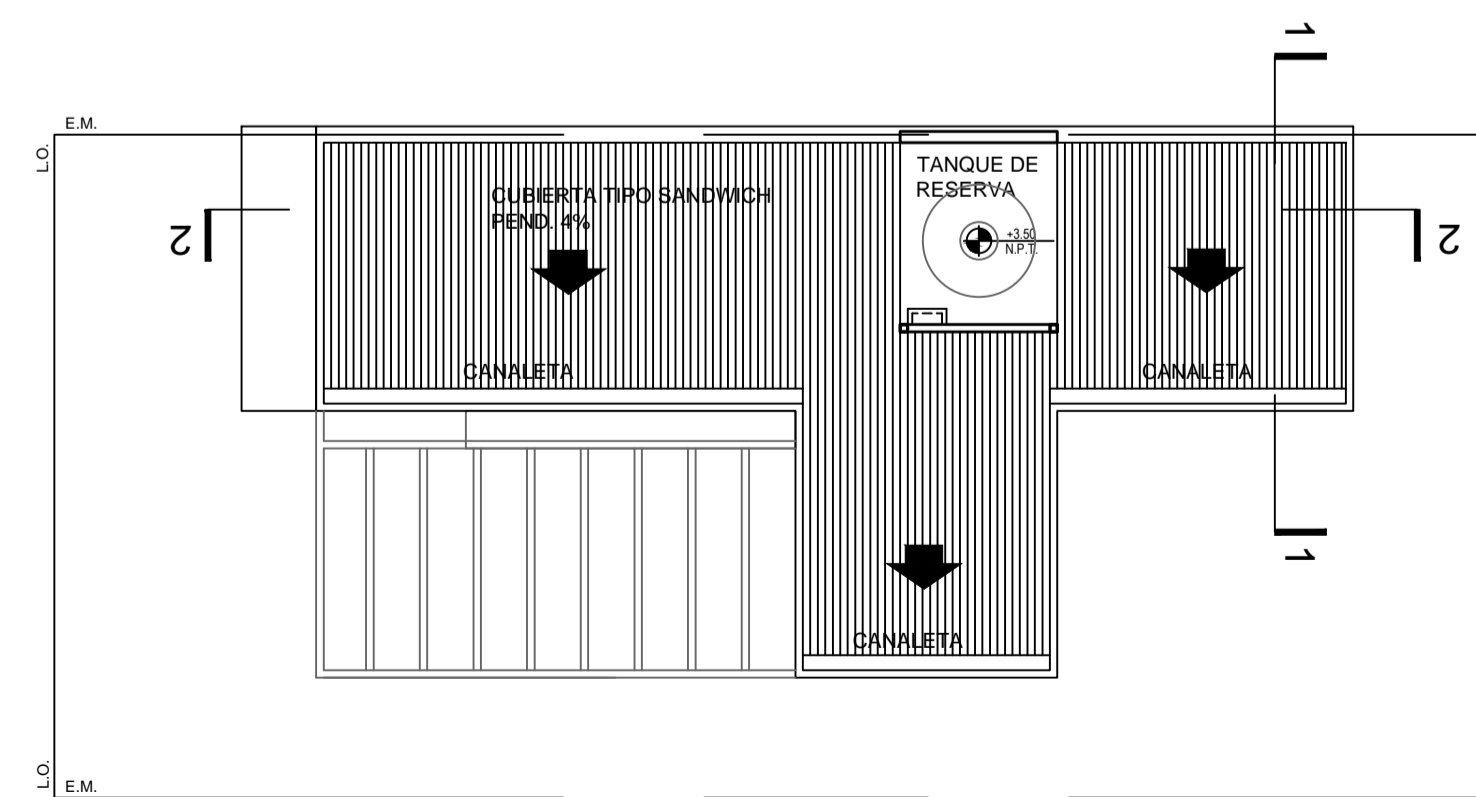

PLANTA DE TECHOS
ESC: 1:100

REFERENCIAS

- REVESTIMIENTOS**
- R1 PLACA IGNIFUGA + PINTURA
 - R2 CERÁMICA 33x33
 - R3 PLACA VERDE
 - R4 PINTURA LATEX EXTERIOR
 - R5 REVESTIMIENTO PLÁSTICO+PINTURA
 - R6 PINTURA LATEX INTERIOR
- PISOS**
- PISO CERÁMICO 33x33
 - PISO DE CEMENTO
 - TERRENO ABSORBENTE
- MUROS**
- LADRILLO HUECO 18"18"33
 - PANEL TÉRMICO Esp.10cm
 - TABIQUE DE DURLOCK

NELTEC S.R.L. + GUSTAVO GONZALEZ	OBRA: C.U.I. LAS RAMAS	UBICACION: Gualeguaychu // Entre Ríos	FECHA: 21/02/18	N° PLANO: VPA-01			
	PLANO: ARQUITECTURA PLANTAS	ARCHIVO:	ESC.: 1:50				
	TIPOLOGIA: VIVIENDA PROCREAR MODELO A SUP.CUB.:.65m2 / SUP.SEMICUB.: 6m2						
		N.REV.	FECHA	OBS.	DIB.	REV.	APR.
		1	16/01/18	EMISION			