


PLANTA BAJA
ESC.:1:50

PLANTA BAJA
ESC.:1:50

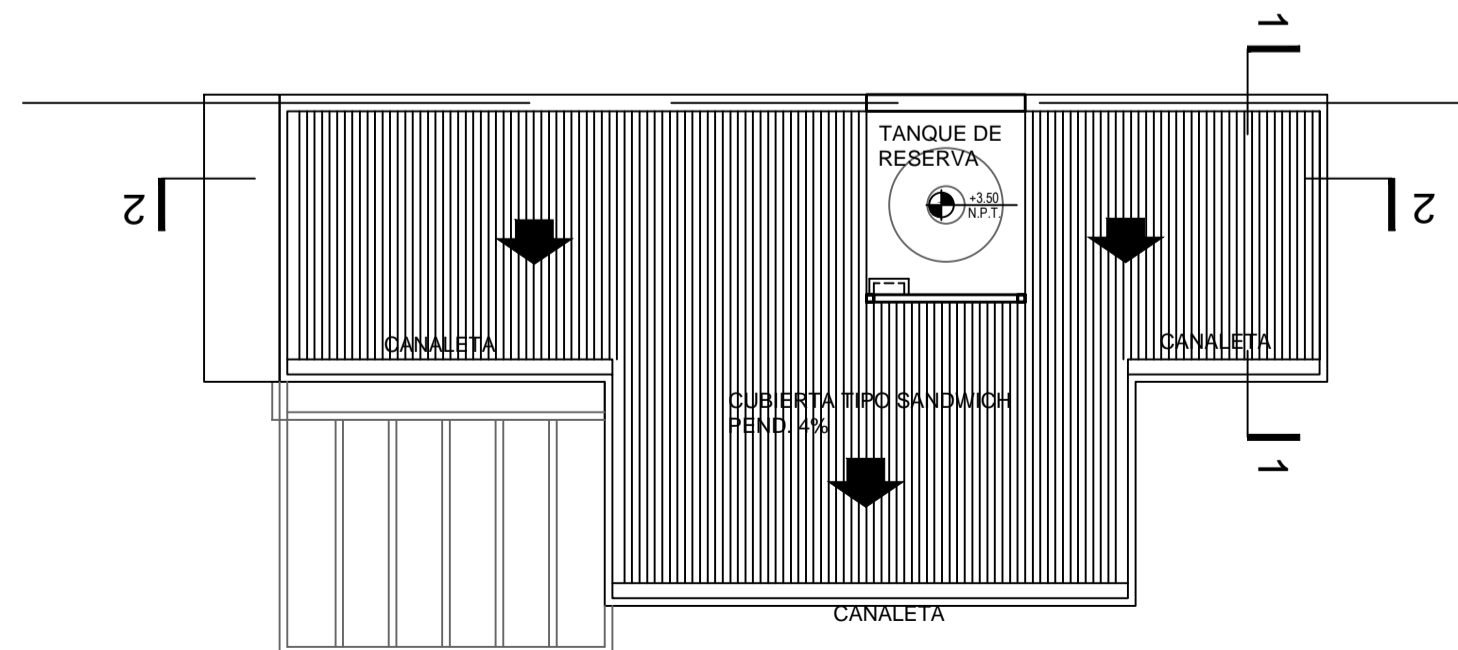

REFERENCIAS

REVESTIMIENTOS

- R1 PLACA IGNÍFUGA + PINTURA
- R2 CERÁMICA 33x33
- R3 PLACA VERDE
- R4 PINTURA LATEX EXTERIOR
- R5 REVESTIMIENTO PLÁSTICO+PINTURA
- R6 PINTURA LATEX INTERIOR

PISOS

- P1 PISO CERÁMICO 33x33
- P2 PISO DE CEMENTO
- P3 TERRENO ABSORBENTE

MUROS

- M1 LADRILLO HUECO 18"18"33
- M2 PANEL TÉRMICO Esp.10cm
- M3 TABIQUE DE DURLOCK

NELTEC S.R.L. + GUSTAVO GONZALEZ	OBRA:	C.U.I. LAS RAMAS	UBICACION:	Gualeguaychu // Entre Ríos	FECHA:	21/02/18	N. REVISION:	VPB-01	
	PLANO:	ARQUITECTURA PLANTAS	ARCHIVO:		ESC.:	1:50	DIB.	REV.	APR.
	TIPOLOGIA:	VIVIENDA PROCREAR MODELO B SUP.CUB.:72m2 / SUP.SEMICUB.: 6m2							
	N.REV.	FECHA	OBS.	EMISION			DIB.	REV.	APR.
	1	16/01/18					RV	LM	GG