


PLANTA BAJA  
ESC.:1:50

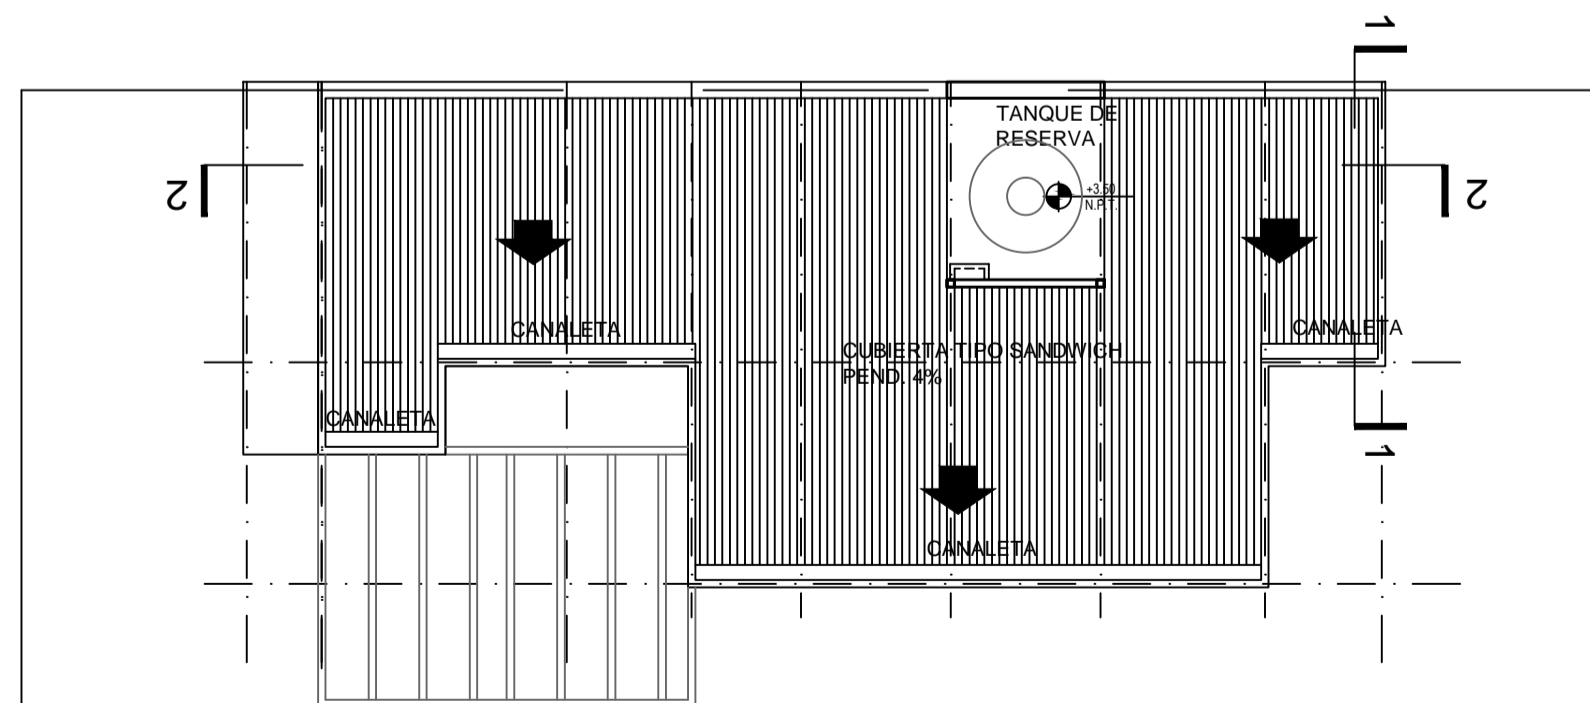

PLANTA DE TECHOS  
ESC.:1:100

REFERENCIAS

REVESTIMIENTOS

- R1 PLACA IGNIFUGA + PINTURA
- R2 CERAMICA 33x33
- R3 PLACA VERDE
- R4 PINTURA LATEX EXTERIOR
- R5 REVESTIMIENTO PLASTICO+PINTURA
- R6 PINTURA LATEX INTERIOR

PISOS

- PISO CERAMICO 33x33
- PISO DE CEMENTO
- TERRENO ABSORBENTE

MUROS

- LADRILLO HUECO 18"18"33
- PANEL TERMICO Esp.10cm
- TABIQUE DE DURLOCK

**NELTEC S.R.L.**  
+  
**GUSTAVO GONZALEZ**

OBRA:	C.U.I. LAS RAMAS	UBICACION:	Gualeguaychu // Entre Rios	FECHA:	21/02/18	N. REVISION:	VPC-01
PLANO:	ARQUITECTURA PLANTAS	ARCHIVO:		ESC.:	1:50	DIB.	REV.
		N.REV.	FECHA	OBS.	EMISION	RV	LM
		1	16/01/18				GG
TIPOLOGIA:	VIVIENDA PROCREAR MODELO C						
	SUP.CUB.:78m2 / SUP.SEMICUB.: 9m2						